



Appartement F108
échelle : 1/100

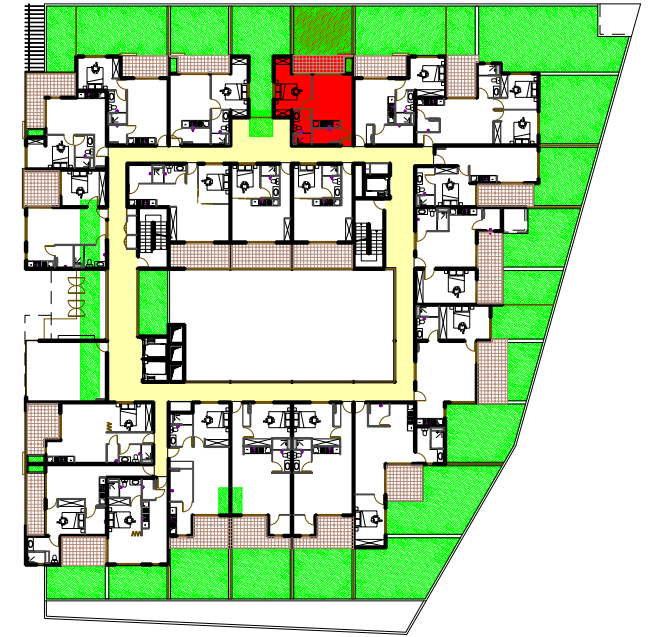

Plan du R+1
sans échelle

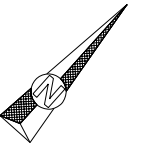

SURFACES	
1. Entrée	2.15m ²
2. Séjour / Cuisine	16.38m ²
3. Chambre	12.80m ²
4. Salle de bain	4.40m ²
5. Cellier	3.20m ²
S.HABITABLE	38.93m²
6. Terrasse	7.80m ²
S.TERRASSE	7.80m²
7. Jardinnet	22.10m ²
S.TOTALE	68.83m²

POSITIONNEMENT	
1er Étage	<input checked="" type="checkbox"/>
2ème Étage	<input type="checkbox"/>
3ème Étage	<input type="checkbox"/>
4ème Étage	<input type="checkbox"/>
5ème Étage	<input type="checkbox"/>
6ème Étage	<input type="checkbox"/>
7ème Étage	<input type="checkbox"/>
8ème Étage	<input type="checkbox"/>

RÉSIDENCE NEW - MAHANA			
Immeuble de 150 logements en R-3 / R+8 Espaces communs et commerciaux en RdC			
NIVEAU R+1		COM.	
Maîtrise d'ouvrage :		F2.05	
.		05	
.			
Maîtrise d'œuvre :		E.CHELLE	
Agence d'Architecture Pascal Beaudet d.p.l.g		DATE	
B.P. 4 802 - 98713 Papeete - Tahiti		1/100e	
Tél: 42 08 28 - Fax: 42 08 38		06/10/2014	
ag.pascal.beaudet@gmail.com			