


Appartement F109
échelle : 1/100

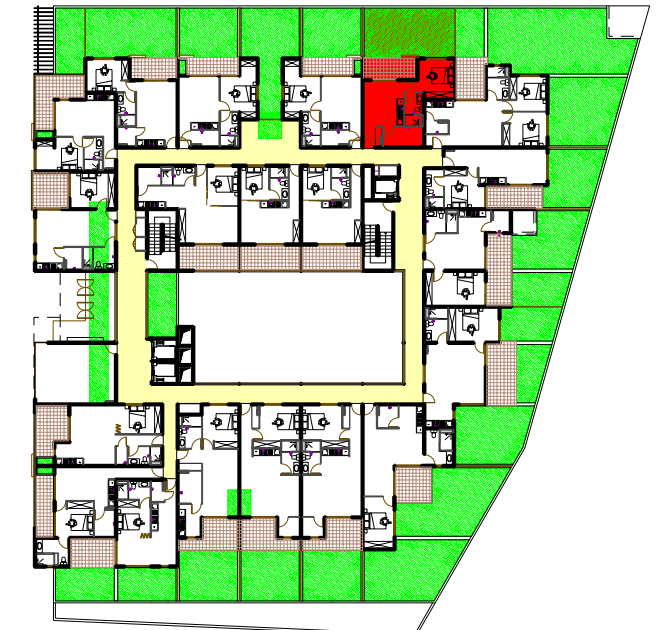

Plan du R+1
sans échelle

SURFACES	
1. Entrée	2.60m ²
2. Séjour / Cuisine	14.68m ²
3. Chambre	11.40m ²
4. Salle de bain	4.30m ²
5. Cellier	5.95m ²
S. HABITABLE	38.93m²
6. Terrasse	8.92m ²
S. TERRASSE	8.92m²
7. Jardin	34.65m ²
S. TOTALE	82.50m²

POSITIONNEMENT	
1er Étage	
2ème Étage	
3ème Étage	
4ème Étage	
5ème Étage	
6ème Étage	
7ème Étage	
8ème Étage	

RÉSIDENCE NEW - MAHANA			
Immeuble de 150 logements en R-3 / R+8 Espaces communs et commerciaux en RdC			
NIVEAU R+1			COM.
Maitrise d'ouvrage :			F2.06
Maitrise d'œuvre :			06
 Agence d'Architecture Pascal Beaudet d.p.l.g. B.P. 4 802 - 98713 Papeete - Tahiti Tél: 42 08 28 - Fax: 42 08 38 ag.pascal.beaudet@gmail.com			ECHELLE DATE 1/100e 06/10/2014