




Appartement F104 / F204 à F704
échelle : 1/100

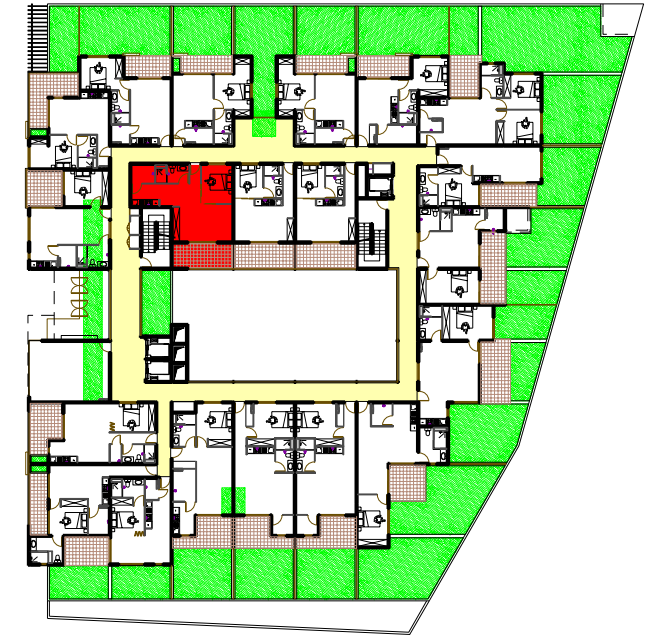


Plan du R+1
sans échelle

SURFACES	
1.Séjour	32.85m ²
2.Cuisine	6.95m ²
3.Cellier	3.24m ²
4.Salle de bain	4.30m ²
S.HABITABLE	47.34m²
5.Terrasse	11.06m ²
S.TERRASSE	11.06m²
S.TOTALE	58.40m²

POSITIONNEMENT	
1er Étage	
2ème Étage	
3ème Étage	
4ème Étage	
5ème Étage	
6ème Étage	
7ème Étage	
8ème Étage	

RÉSIDENCE NEW - MAHANA

Immeuble de 150 logements en R-3 / R+8
Espaces communs et commerciaux en RdC

NIVEAU R+1 à R+6		COM.	
Maitrise d'ouvrage :		F2.07	
.		09	
Maitrise d'oeuvre :		ECHELLE	DATE
 Agence d'Architecture Pascal Beaudet d.p.i.g. B.P. 4 802 - 98713 Papeete - Tahiti Tél: 42 08 28 - Fax: 42 08 38 ag.pascal.beaudet@gmail.com		1/100e	06/10/2014