



Appartement F107 / F207 à F707
 échelle : 1/100

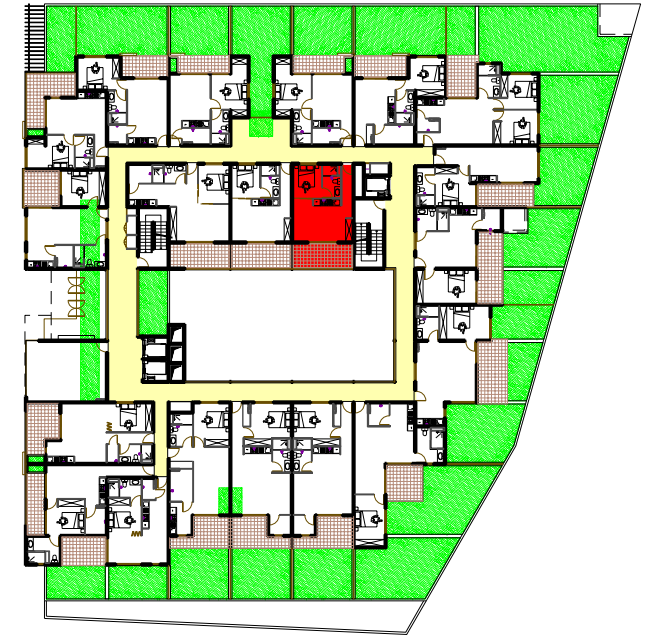

Plan du R+1
 sans échelle

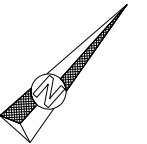

| SURFACES | |
|---------------------|---------------------------|
| 1. Entrée | 3.32m ² |
| 2. Séjour / Cuisine | 26.62m ² |
| 3. Salle de bain | 4.30m ² |
| S.HABITABLE | 34.24m² |
| 4. Terrasse | 11.06m ² |
| S.TERRASSE | 11.06m² |
| S.TOTALE | 45.30m² |

| POSITIONNEMENT | |
|----------------|--|
| 1er Étage | |
| 2ème Étage | |
| 3ème Étage | |
| 4ème Étage | |
| 5ème Étage | |
| 6ème Étage | |
| 7ème Étage | |
| 8ème Étage | |

| | |
|---|----------------------------|
| RÉSIDENCE NEW - MAHANA Immeuble de 150 logements en R-3 / R+8 Espaces communs et commerciaux en RdC | |
| NIVEAU R+1 à R+6 | COM. |
| Maitrise d'ouvrage : | F1.03 |
| · | 11 |
| · | |
| · | |
| Maitrise d'oeuvre : | E C H E L L E D A T E |
| Agence d'Architecture Pascal Beaudet d.p.i.g B.P. 4 802 - 98713 Papeete - Tahiti Tél: 42 08 28 - Fax: 42 08 38 ag.pascal.beaudet@gmail.com | 1/100e 06/10/2014 |