



Appartement F806
échelle : 1/100

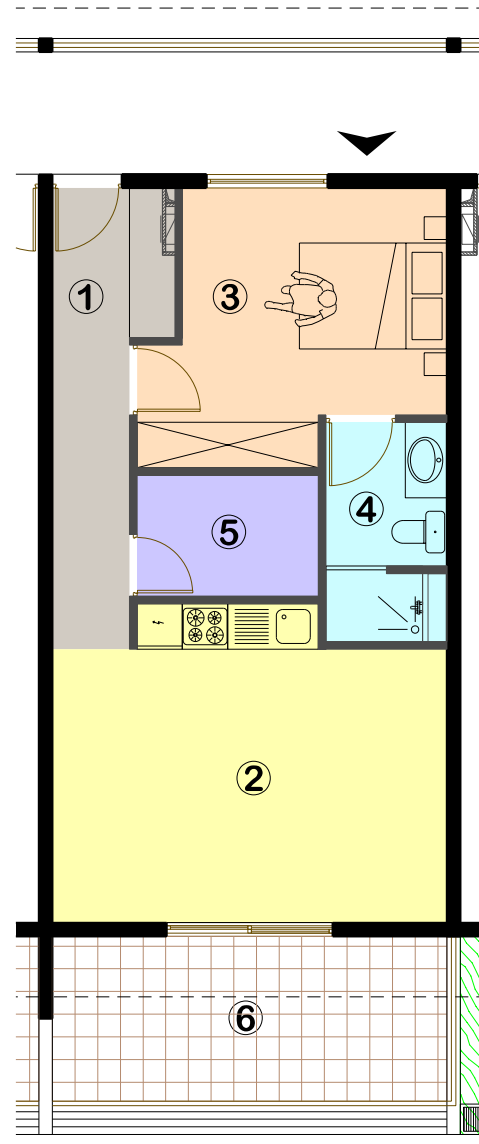

Plan du R+8
sans échelle

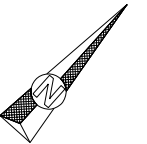

SURFACES	
1. Entrée - Dgt	7.78m ²
2. Séjour / Cuisine	20.63m ²
3. Chambre	12.80m ²
4. Salle de bain	4.30m ²
5. Cellier	3.85m ²
S.HABITABLE	49.36m²
6. Terrasse	13.68m ²
S.TERRASSE	13.68m²
S.TOTALE	63.04m²

POSITIONNEMENT	
1er Étage	
2ème Étage	
3ème Étage	
4ème Étage	
5ème Étage	
6ème Étage	
7ème Étage	
8ème Étage	

RÉSIDENCE NEW - MAHANA			
Immeuble de 150 logements en R-3 / R+8 Espaces communs et commerciaux en RdC			
NIVEAU R+8			COM.
Maîtrise d'ouvrage :			F2.40
			52
Maîtrise d'œuvre : Agence d'Architecture Pascal Beaudet d.p.l.g. B.P. 4 802 - 98713 Papeete - Tahiti Tél: 42 08 28 - Fax: 42 08 38 ag.pascal.beaudet@mail.pf			ECHELLE : 1/100e DATE : 06/10/2014